

VILLE DE OIGNIES

CAHC

42, boulevard Schweitzer BP129

travaux de sécurisation du parcours patrimonial
travaux de valorisation du site 9/9bis

Le bâtiment C



PRO

Le 28 Juillet 2022

SARL d'Architecture BUREAU VOLANT
N°S15296 – APE 7111Z
10 bis rue du Moulin Tonton – 59200 TOURCOING
Tél : 0 320 255 343
atelier@bureauvolant.com
N°SIREN 750 454 480



VILLE DE OIGNIES

travaux de sécurisation du parcours patrimonial
travaux de valorisation du site 9/9bis

MAITRE D'OUVRAGE

CACH

42, boulevard Schweitzer BP129
62 153 Héribert-Beaumont Cedex

MAITRISE D'OEUVRE

SARL d'Architecture BUREAU VOLANT

10bis rue du moulin Tanton - 59200 TOURCOING
atelier@chelsoull-architecture.com - tél : 03 20 255 343

Architecte du
Patrimoine

SERLAI d'Architecture FRASSON GAGNAI GOULOUS
42, rue de la République 42400 SAINT CHAMOND
contact@croiseedarchi.fr

BET Fluides

BIOCUM

11 rue Le Clos Douchet - 62980 VERMELLES
contact@biocum.com

BET STRUCTURE

BERNARD FRANCOIS EXPERTISE

50 Rue de Marquillies
59000 LILLE

Bureau de contrôle

DIERKA

Zone industrielle du 14 juillet - Rue Pierre et Marie Curie
62223 Saint Laurent Blangy

Coordinateur SPS

CONAT COPRY

Parc Fertier du Rotols - Batiment B - Route de Oignies
62710 COURRIÈRES

Indices	Dates	Modifications	Planche n°	PRO
			1	PLAN RDC
			Echelle : 1/100	


[illegible]

VILLE DE OIGNIES

travaux de sécurisation du parcours patrimonial
travaux de valorisation du site 9/9bis




MAITRE D'OUVRAGE	CACH 42, boulevard Schweitzer BP129 62 153 Hémin-Beaumont Cedex			
MAITRISE D'OEUVRE	SALT d'Architecture BUREAU VOLANT 10bis rue du moulin Tonton - 59200 TOURCOING atelier@salt-architecture.com - Tél: 03 20 255 343 SELAR d'Architecture FASSON GAGNAI GOUDIS 42, rue de la République 42400 SAINT CHAMOND contact@croiseedarchi.fr			
Architecte du Patrimoine	BIOCIM 11 rue Le Clos Dauchet - 62980 VERMELLES contact@biel-biocim.com			
BET Fluides	BERNARD FRANCOIS EXPERTISE 50 Rue de Marquilles 59000 LILLE			
BET STRUCTURE	DEXA Zone Industrielle du 14 juillet - Rue Pierre et Marie Curie 62223 Saint Laurent Blangy			
Bureau de contrôle	COBAT COPIREV Parc tertiaire du Rotais - Bâtiment B - Route de Oignies 62710 COURRIERES			
Coordinateur SPS				
Indices	Dates	Modifications	Planche n°	PRO PLAN R+1
			2	
			Echelle : 1/100	

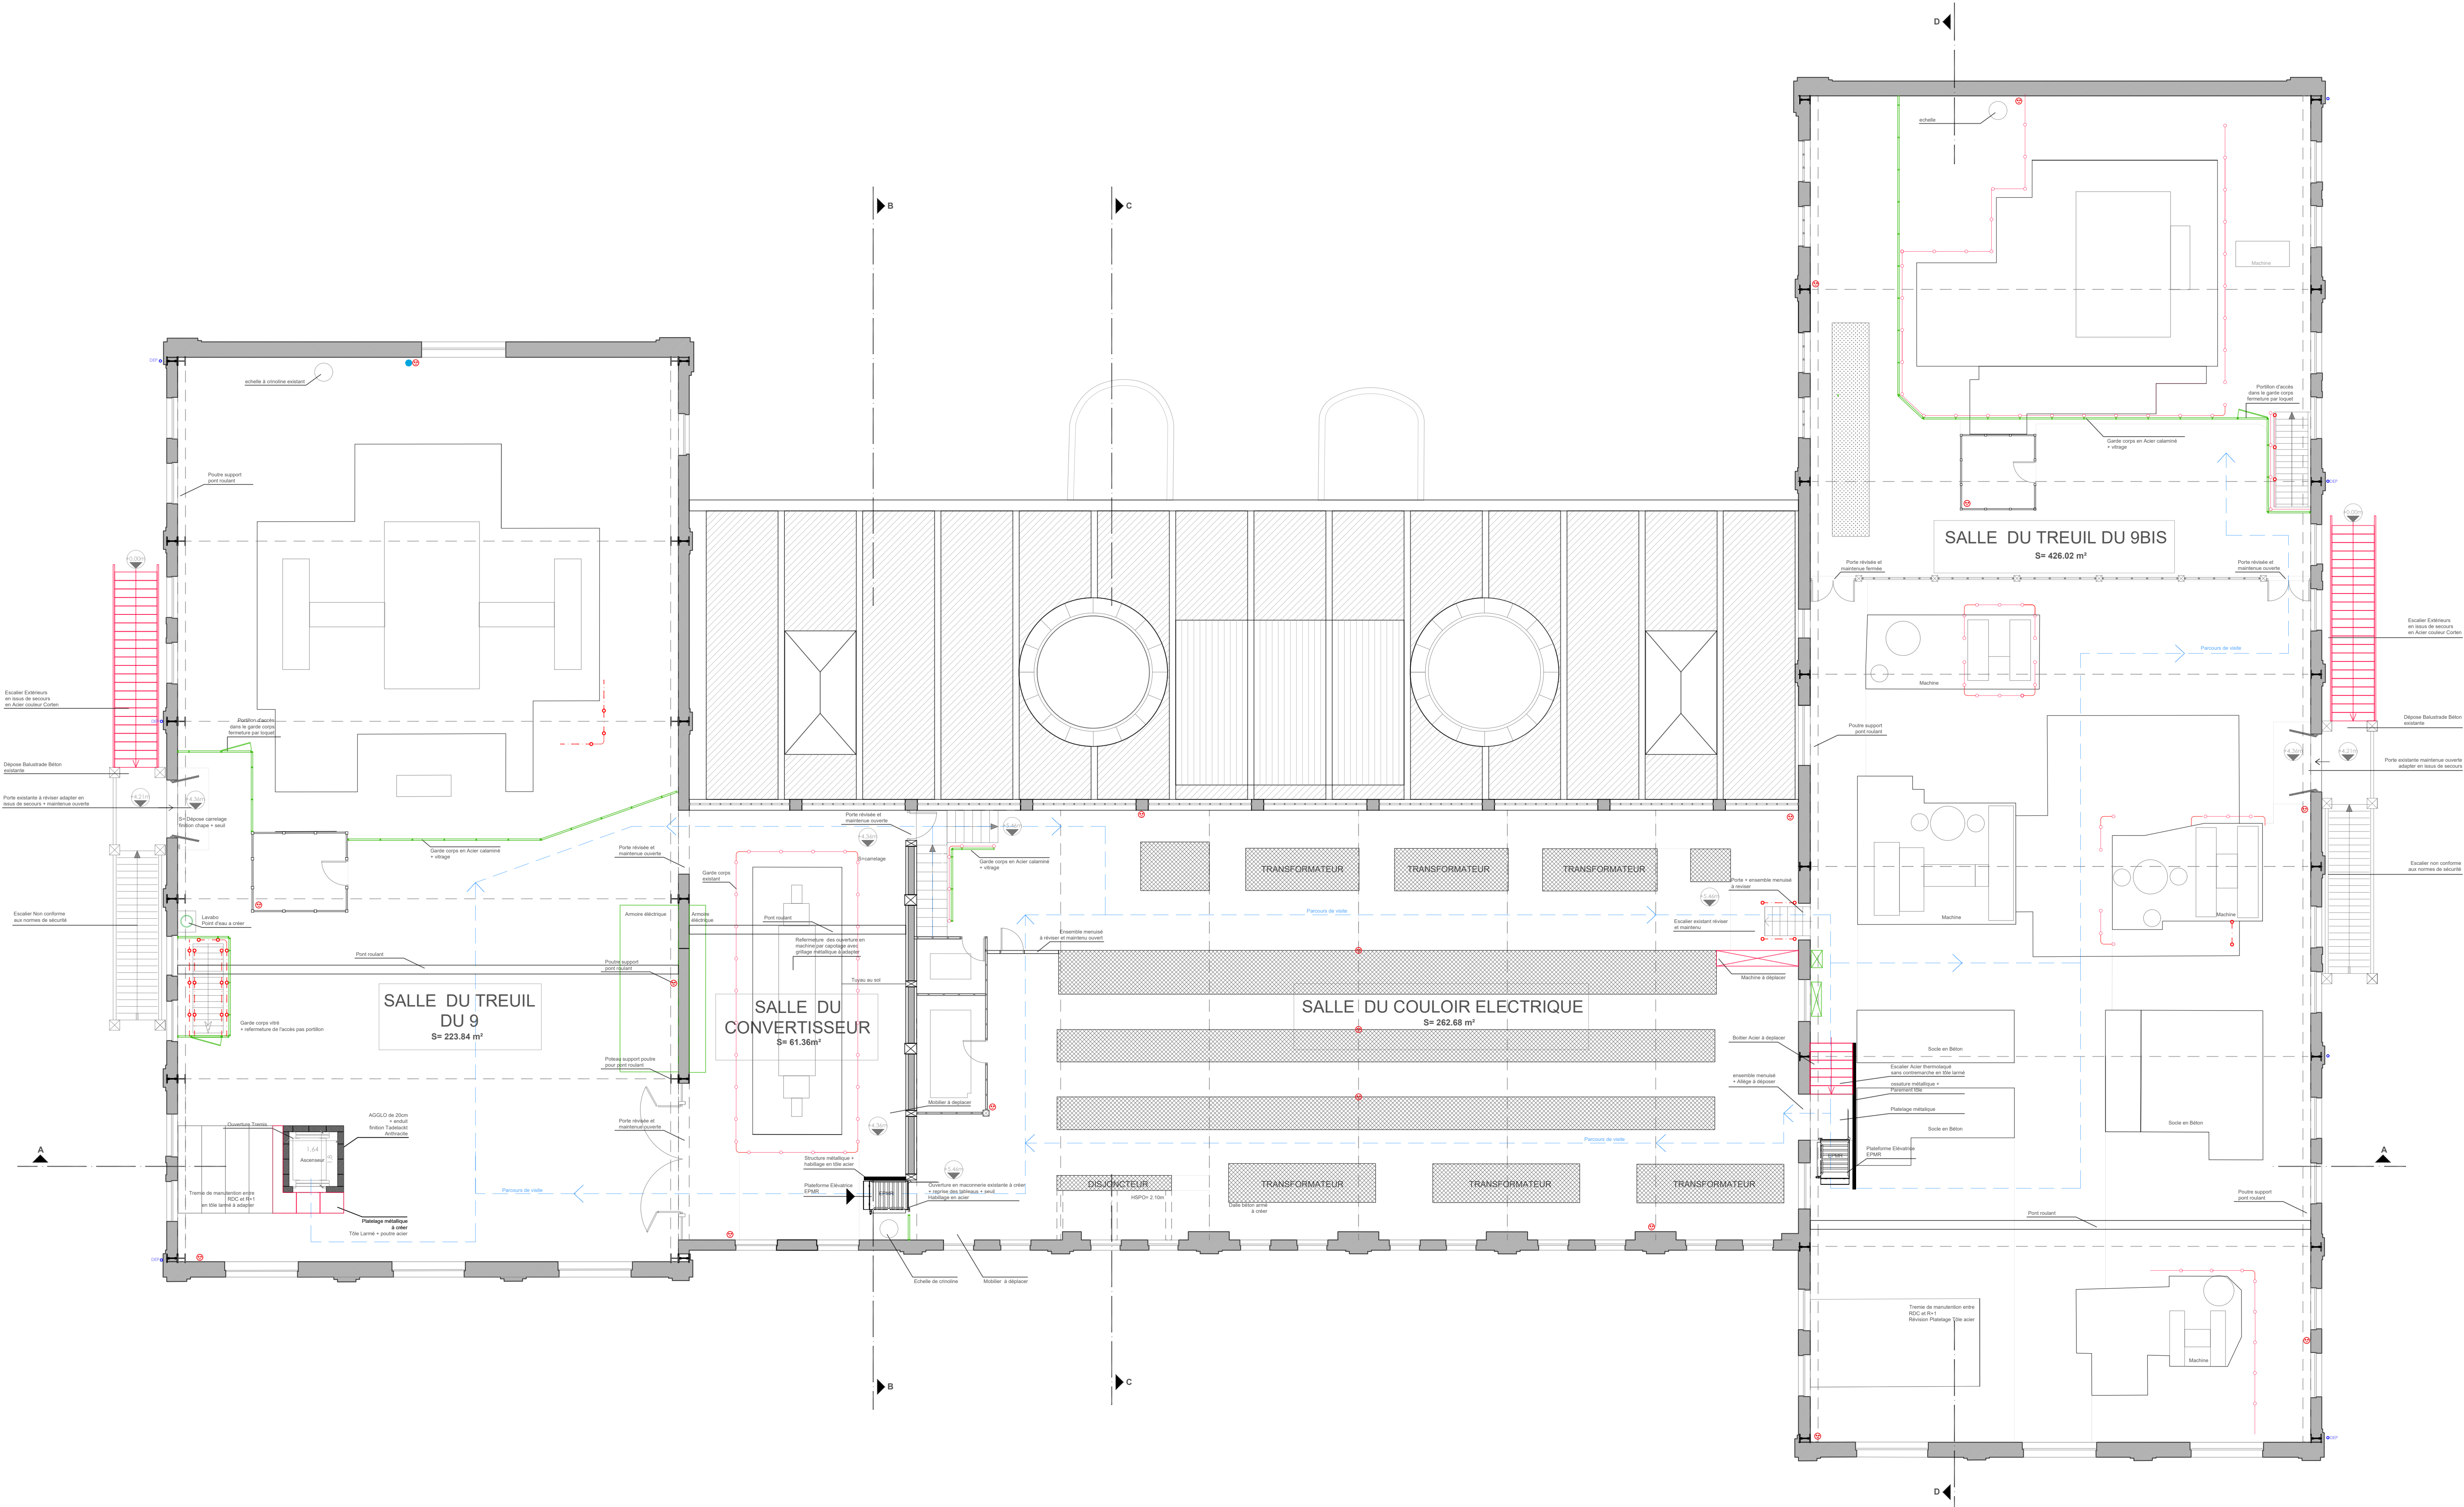

VILLE DE OIGNIES

travaux de sécurisation du parcours patrimonial
travaux de valorisation du site 9/9bis

MATRE D'OUVRAGE	CACH 42, boulevard Schweitzer BP129 62 153 Hérisin-Béguemont Cedex			
MATRISE D'OEUVRE	SARL d'Architecture BUREAU VOLANT 10bis rue du moulin Tonton - 59200 TOURCOING atelier@chateau-darchitecture.com - tél : 03 20 255 343 SELARI d'Architecture FASSON GAGNAI GOULOUS 42, rue de la République 42400 SAINT CHAMOND contact@croiseedarcht.fr			
Architecte du Patrimoine	BIOCUM 11 rue Le Clos Dauchet - 62980 VERMELLES contact@biocum.com			
BET Fluides	BERNARD FRANCOIS EXPERTISE 50 Rue de Marquillies 59000 LILLE			
BET STRUCTURE	DERSA Zone industrielle du 14 juillet - Rue Pierre et Marie Curie 62223 Saint Laurent Blangy			
Bureau de contrôle	COBAT COPREV Parc tertiaire du Rotois - Batiment B - Route de Oignies 62710 COURRIERES			
Coordinateur SPS				
Indices	Dates	Modifications	Planche n° 3 Echelle : 1/50	PRO COUPE AA-I

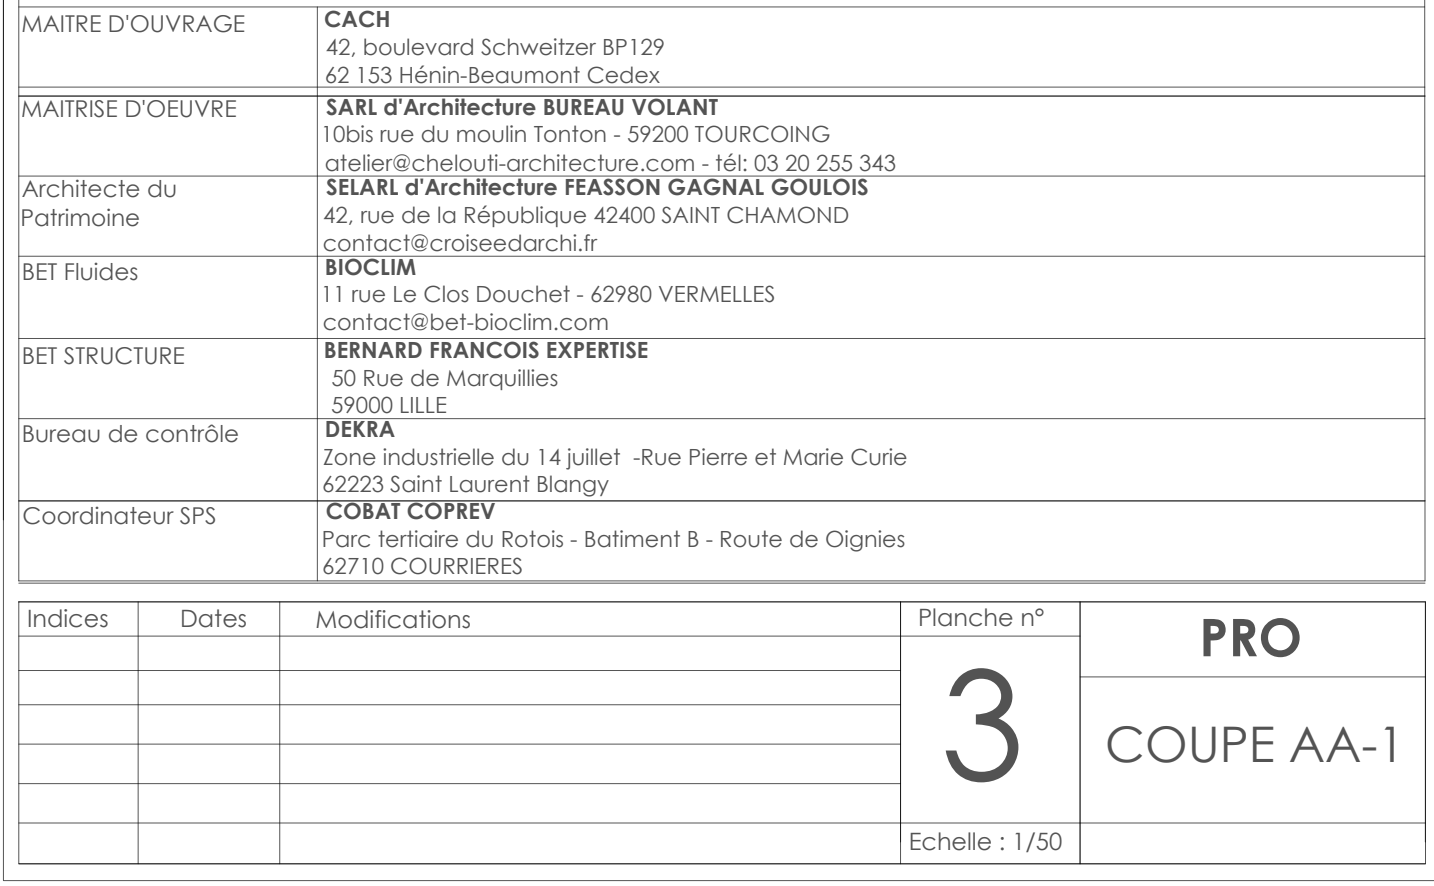

VILLE DE OIGNIES			
travaux de sécurisation du parcours patrimonial travaux de valorisation du site 9/9bis			
			
MAÎTRE D'OUVRAGE MAÎTRISE D'ŒUVRE Architecte du Patrimoine BET Fluides BET STRUCTURE Bureau de contrôle Coordinateur SPS	CACH 42, boulevard Schweitzer BP129 62 153 Hérisin-Béguemont Cedex SARL d'Architecture BUREAU VOLANT 106bis rue du moulin Tonton - 59200 TOURCOING atelier@chateau-architecture.com - tél. 03 20 255 343 SELARL d'Architecture FASSON GAGNAI GOULOUS 42, rue de la République 42400 SAINT CHAMOND contact@croiseedarchi.fr BIOCUM 11 rue Le Clos Dauchet - 62980 VERMELLES contact@biel.biocum.com BERNARD FRANCOIS EXPERTISE 50 Rue de Marquillies 59000 LILLE DEBRA Zone industrielle du 14 juillet - Rue Pierre et Marie Curie 62223 Saint Laurent Blangy COBAT COPREY Parc tertiaire du Rotois - Bâtiment B - Route de Oignies 62710 COURRIÈRES		
Indices	Dates	Modifications	Planche n° 4 Echelle : 1/50
			PRO COUPE AA-2

VILLE DE OIGNIES			
travaux de sécurisation du parcours patrimonial travaux de valorisation du site 9/9bis			
			
MAÎTRE D'OUVRAGE MAÎTRISE D'ŒUVRE Architecte du Patrimoine BET Fluides BET STRUCTURE Bureau de contrôle Coordinateur SPS	CACH 42, boulevard Schweitzer BP129 62 153 Hérisin-Béguemont Cedex SARL d'Architecture BUREAU VOLANT 106bis rue du moulin Tonton - 59200 TOURCOING atelier@chateau-architecture.com - tél 03 20 255 343 SELARL d'Architecture FASSON GAGNAI GOULOUS 42, rue de la République 42400 SAINT CHAMOND contact@croiseedarchi.fr BIOCUM 11 rue Le Clos Dauchet - 62980 VERMELLES contact@biel.biocum.com BERNARD FRANCOIS EXPERTISE 50 Rue de Marquillies 59000 LILLE DEBRA Zone industrielle du 14 juillet - Rue Pierre et Marie Curie 62223 Saint Laurent Blangy COBAT COPREY Parc tertiaire du Rotois - Bâtiment B - Route de Oignies 62710 COURRIÈRES		
Indices	Dates	Modifications	Planche n° 4 Echelle : 1/50
			PRO COUPE AA-2



VILLE DE OIGNIES			
travaux de sécurisation du parcours patrimonial travaux de valorisation du site 9/9bis			
MAÎTRE D'OUVRAGE MAÎTRISE D'ŒUVRE Architecte du Patrimoine BET Fluides BET STRUCTURE Bureau de contrôle Coordinateur SPS	CACH 42, boulevard Schweitzer BP129 62 153 Hérisin-Béguemont Cedex SARL d'Architecture BUREAU VOLANT 106bis rue du moulin Tonton - 59200 TOURCOING atelier@chateau-architecture.com - tél 03 20 255 343 SELARL d'Architecture FASSON GAGNAI GOULOUS 42, rue de la République 42400 SAINT CHAMOND contact@croiseedarchi.fr BIOCUM 11 rue Le Clos Dauchet - 62980 VERMELLES contact@bet-biocum.com BERNARD FRANCOIS EXPERTISE 50 Rue de Marquillies 59000 LILLE DEBRA Zone industrielle du 14 juillet - Rue Pierre et Marie Curie 62223 Saint Laurent Blangy COBAT COPREY Parc tertiaire du Rotois - Bâtiment B - Route de Oignies 62710 COURRIÈRES		
Indices	Dates	Modifications	Planche n° 4 Echelle : 1/50
			PRO COUPE AA-2

VILLE DE OIGNIES			
travaux de sécurisation du parcours patrimonial travaux de valorisation du site 9/9bis			
MAÎTRE D'OUVRAGE MAÎTRISE D'ŒUVRE Architecte du Patrimoine BET Fluides BET STRUCTURE Bureau de contrôle Coordinateur SPS	CACH 42, boulevard Schweitzer BP129 62 153 Hérisin-Béguemont Cedex SARL d'Architecture BUREAU VOLANT 106bis rue du moulin Tonton - 59200 TOURCOING atelier@chateau-architecture.com - tél 03 20 255 343 SELARL d'Architecture FASSON GAGNAI GOULOUS 42, rue de la République 42400 SAINT CHAMOND contact@croiseedarchi.fr BIOCUM 11 rue Le Clos Dauchet - 62980 VERMELLES contact@bielbiocum.com BERNARD FRANCOIS EXPERTISE 50 Rue de Marquillies 59000 LILLE DEBRA Zone industrielle du 14 juillet - Rue Pierre et Marie Curie 62223 Saint Laurent Blangy COBAT COPREY Parc tertiaire du Rotois - Bâtiment B - Route de Oignies 62710 COURRIÈRES		
Indices	Dates	Modifications	Planche n° 4 Echelle : 1/50
			PRO COUPE AA-2


VILLE DE OIGNIES			
travaux de sécurisation du parcours patrimonial travaux de valorisation du site 9/9bis			
MAÎTRE D'OUVRAGE	CACH 42, boulevard Schweitzer BP129 62 153 Hémin-Beaumont Cedex MAÎTRE D'ŒUVRE SARL d'Architecture BUREAU VOLANT 10bis rue du moulin Tanton - 59200 TOURCOING atelier@chelooui-architecture.com - tél: 03 20 255 343 SELARL d'Architecture REASON GAGNAI GOUÏOUS 42, rue de la République 42400 SAINT CHAMOND contact@croiseedarchi.fr BET Fluides BIOCLIM 11 rue Le Clos Douchet - 62980 VERMELLES contact@bet-bioclim.com BET STRUCTURE BERNARD FRANCOIS EXPERTISE 50 Rue de Marquillies 59000 LILLE Bureau de contrôle DEKRA Zone industrielle du 14 juillet - Rue Pierre et Marie Curie 62223 Saint Laurent Blangy Coordinateur SPS COBAT COPREV Parc tertiaire du Rotois - Bâtiment B - Route de Oignies 62710 COURRIERES		
Indices	Dates	Modifications	Planche n° 5 Echelle : 1/50
			PRO COUPE BB

travaux de sécurisation du parcours patrimonial
travaux de valorisation du site 9/9bis



MAÎTRE D'OUVRAGE	CACH 42, boulevard Schweitzer BP129 62153 Hénil-Becourt Cedex
MAÎTRE D'ŒUVRE	SARL d'Architecture BUREAU VIOLET 108 rue du moulin Tonlon - 59200 TOURCOING atelier@bureauviolet.archi.fr.com - tél 03 20 25 25 343
Architecte du Patrimoine	SELARI d'Architecture FEASSON GAGNAIL GOUJOLS 42, rue de la République - 42400 SAINT CHAMOND contact@croisieredarch.fr
BET Fluides	BIOCIM 11 rue Le Clos Douchet - 62980 VERMELLES contact@bet-biocim.com
BET STRUCTURE	BERNARD FRANCOIS EXPERTISE 50 Rue de Marquilles 59900 LILLE
Bureau de contrôle	DEKRA Zone Industrielle du 14 juillet - Rue Pierre et Marie Curie 62223 Saint Laurent Blangy
Coordinateur SPS	COBAT CORPE Parc tertiaire du Rotis - Bâtiment B - Route de Oignies 62710 COURRIERES

Indices	Dates	Modifications	Planche n°	PRO
			5	COUPE BB
			Echelle : 1/50	

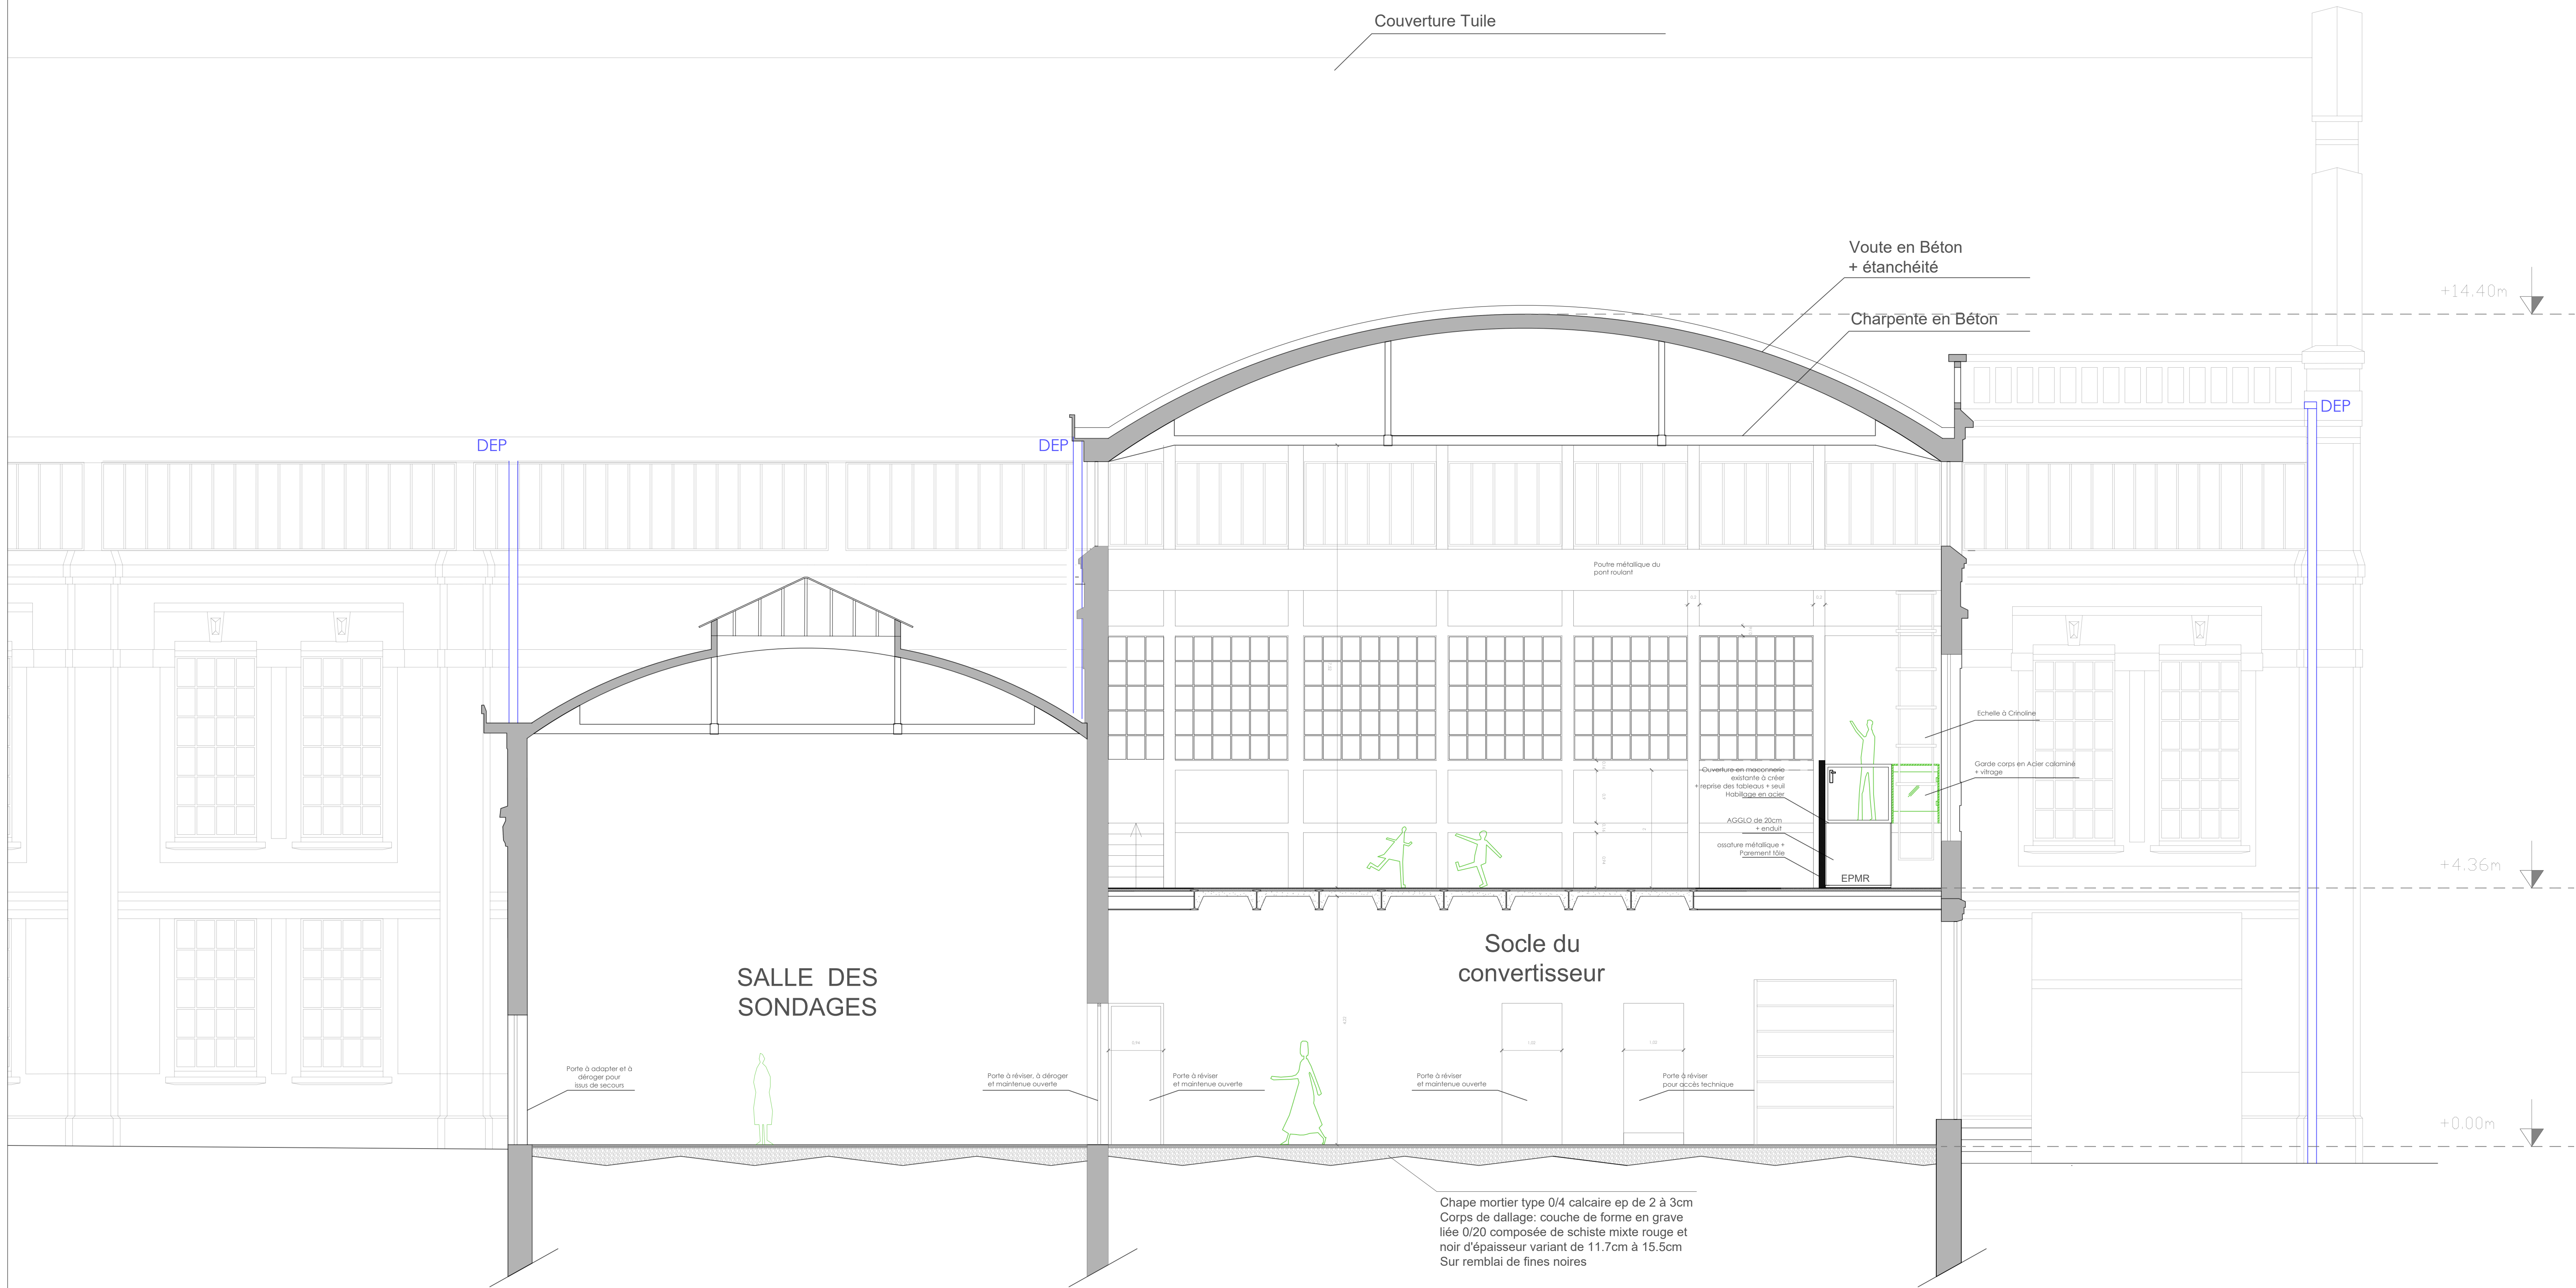


VILLE DE OIGNIES

travaux de sécurisation du parcours patrimonial
travaux de valorisation du site 9/9bis



Maitre d'ouvrage	CACH 42, boulevard Schweitzer BP129 62 153 Hémin-Beaumont Cedex
Maitrise d'oeuvre	SALT d'Architecture BUREAU VOLANT 10bis rue du moulin Tonton - 59200 TOURCOING atelier@cheloit-architecture.com - Tél: 03 20 255 343 SELARL d'Architecture FEAISON GAGNAT GOULOIS 42, rue de la République 42400 SAINT CHAMOND contact@croiseedarchi.fr
Architecte du Patrimoine	BIOCUM 11 rue Le Clos Douchet - 62980 VERMELLES contact@bet-biocum.com
BET Fluides	BERNARD FRANCOIS EXPERTISE 50 Rue de Marquilles 59000 LILLE
BET STRUCTURE	DEBRA Zone Industrielle du 14 juillet - Rue Pierre et Marie Curie 62223 Saint Laurent Blangy
Bureau de contrôle	COBAT COREV Parc tertiaire du Ratois - Bâtiment B - Route de Oignies 62710 COURRIERES
Coordinateur SPS	

Indices	Dates	Modifications	Planche n°	PRO
			6	COUPE CC
Echelle : 1/50				

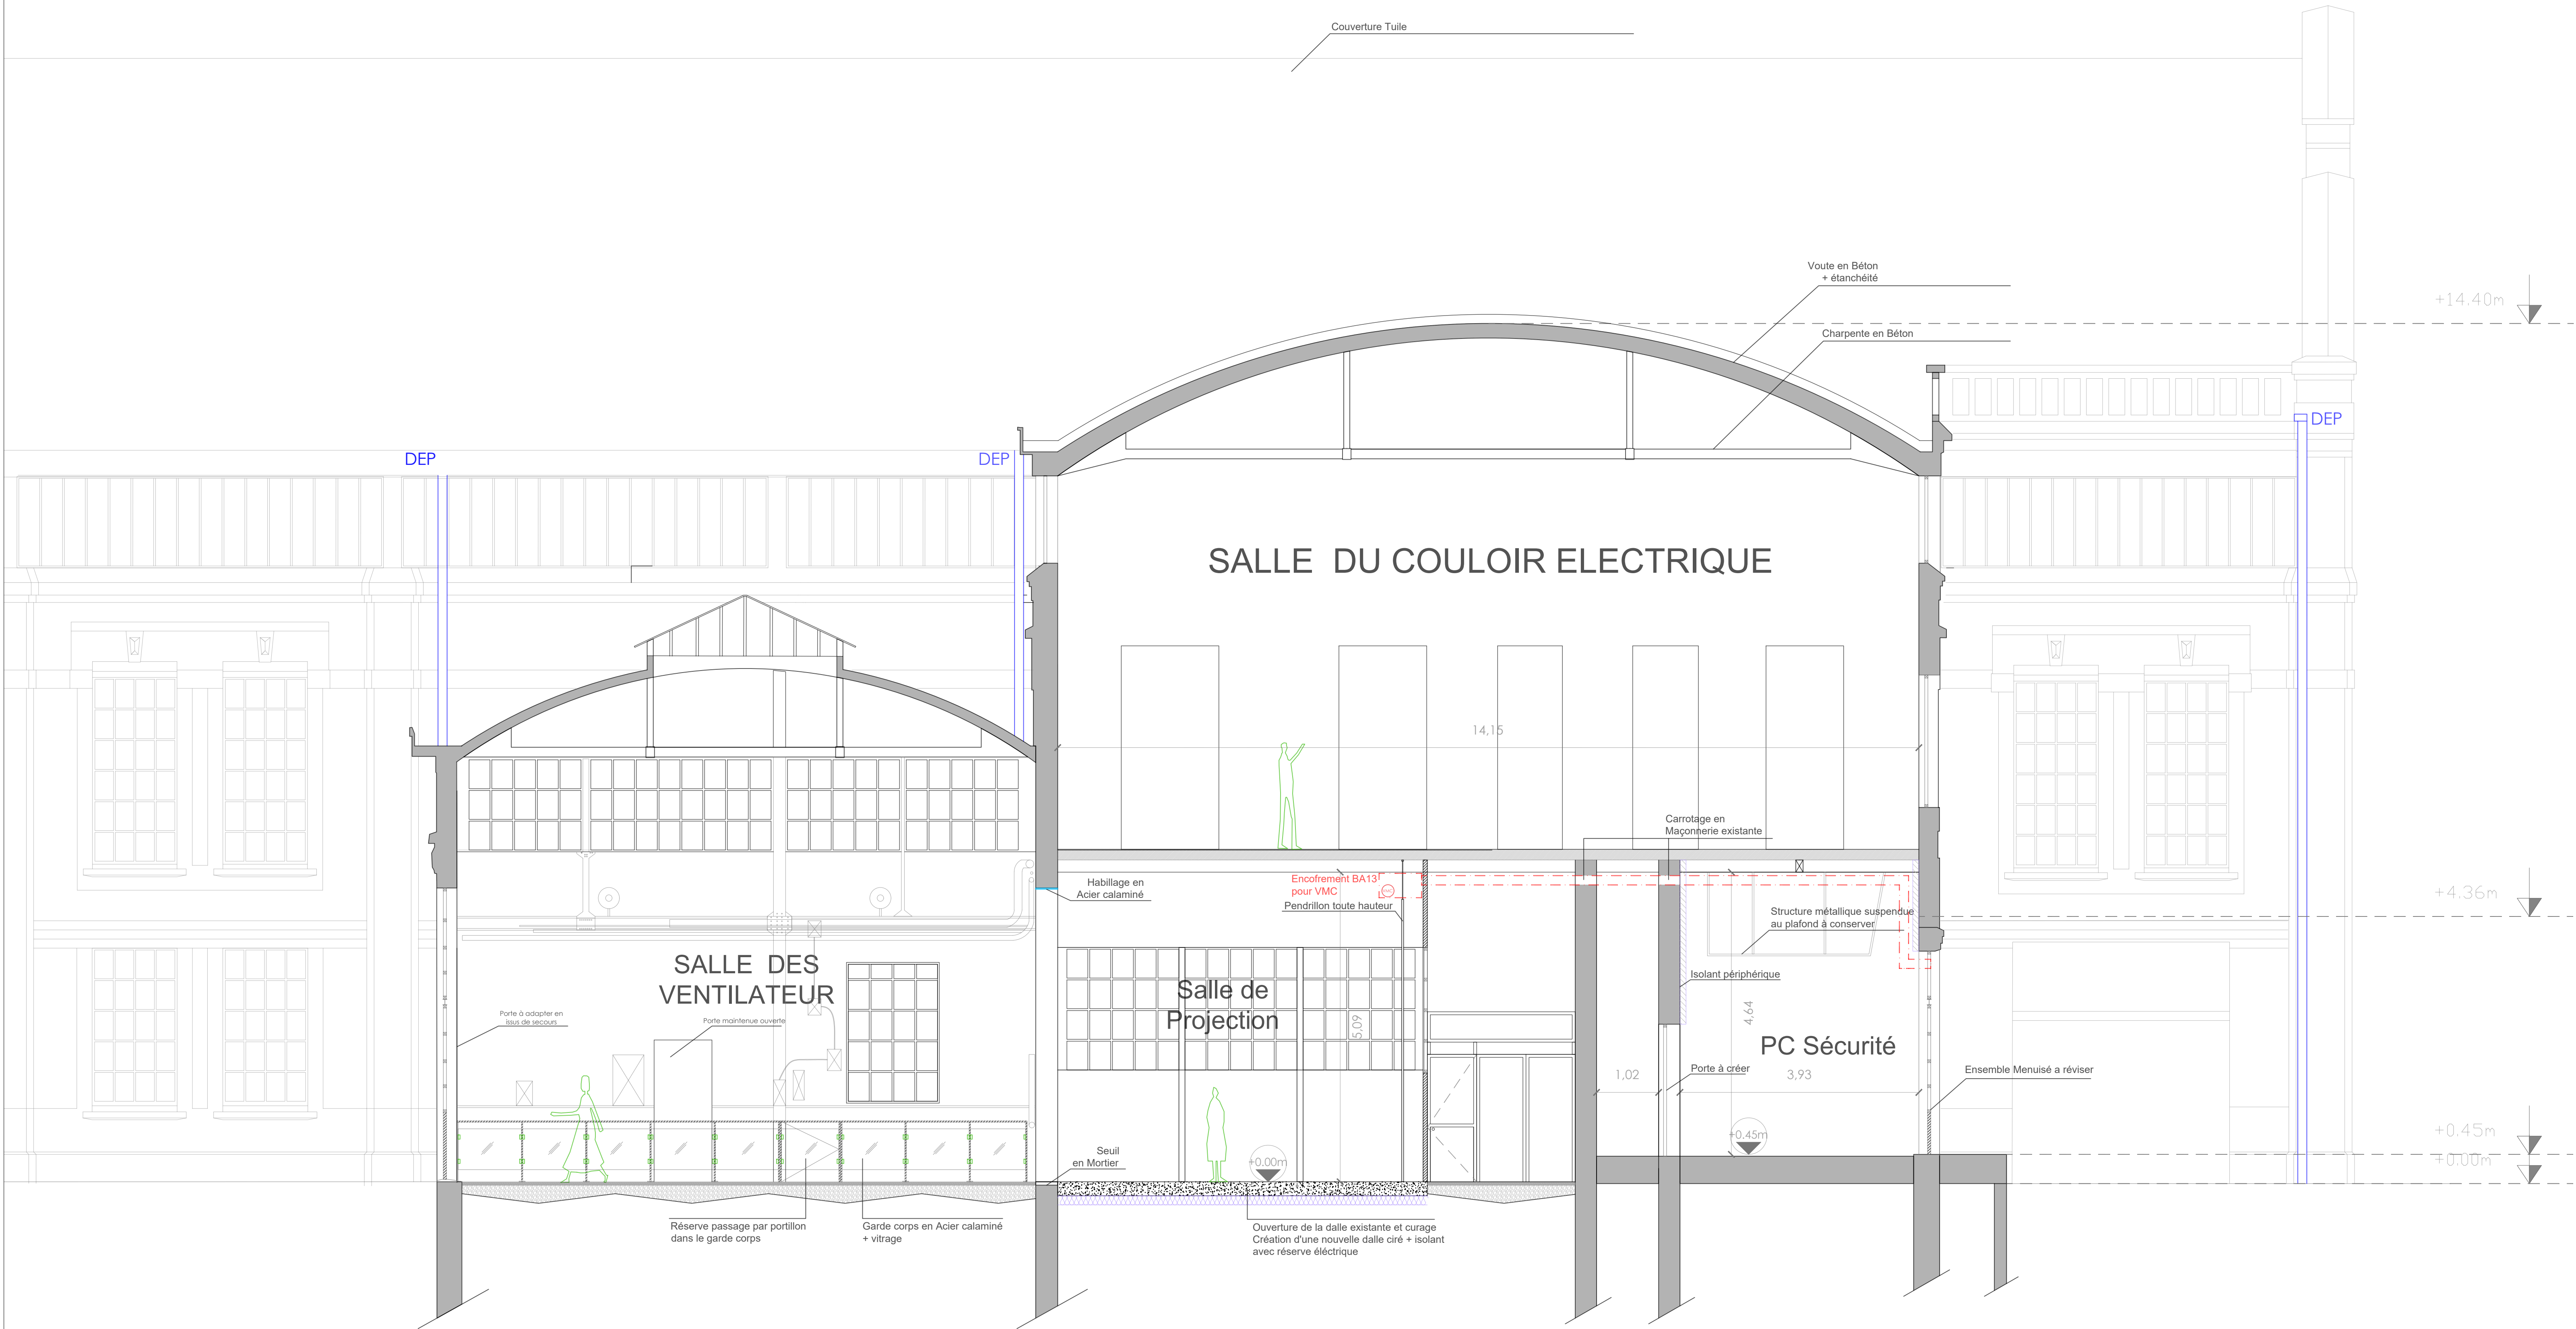


VILLE DE OIGNIES

travaux de sécurisation du parcours patrimonial
travaux de valorisation du site 9/9bis



MAITRE D'OUVRAGE	CACH 42, boulevard Schweitzer BP129 62 153 Hémin-Beaumont Cedex
MATRISE D'OEUVRE	SARL d'Architecture BUREAU VOLANT 10bis rue du moulin Tonton - 59200 TOURCOING atelier@chelouil-architecture.com - 369 03 20 255 343
Architecte du Patrimoine	SELIAR d'Architecture FEASSON GAGNAT GOULOIS 42, rue de la République 42400 SAINT CHAMOND contact@croiseedarchi.fr
BET Fluides	BIOCIM 11 rue Le Clos Dauchet - 62980 VERMELLES contact@bet-biocim.com
BET STRUCTURE	BERNARD FRANCOIS EXPERTISE 50 Rue de Marquilles 59000 LILLE
Bureau de contrôle	DEBRA Zone Industrielle du 14 juillet - Rue Pierre et Marie Curie 62223 Saint Laurent Blangy
Coordinateur SPS	COBAT COFREV Parc tertiaire du Rotais - Bâtiment B - Route de Oignies 62710 COURRIERES

Indices	Dates	Modifications	Planche n°	PRO
			7	COUPE DD
			Echelle : 1/50	

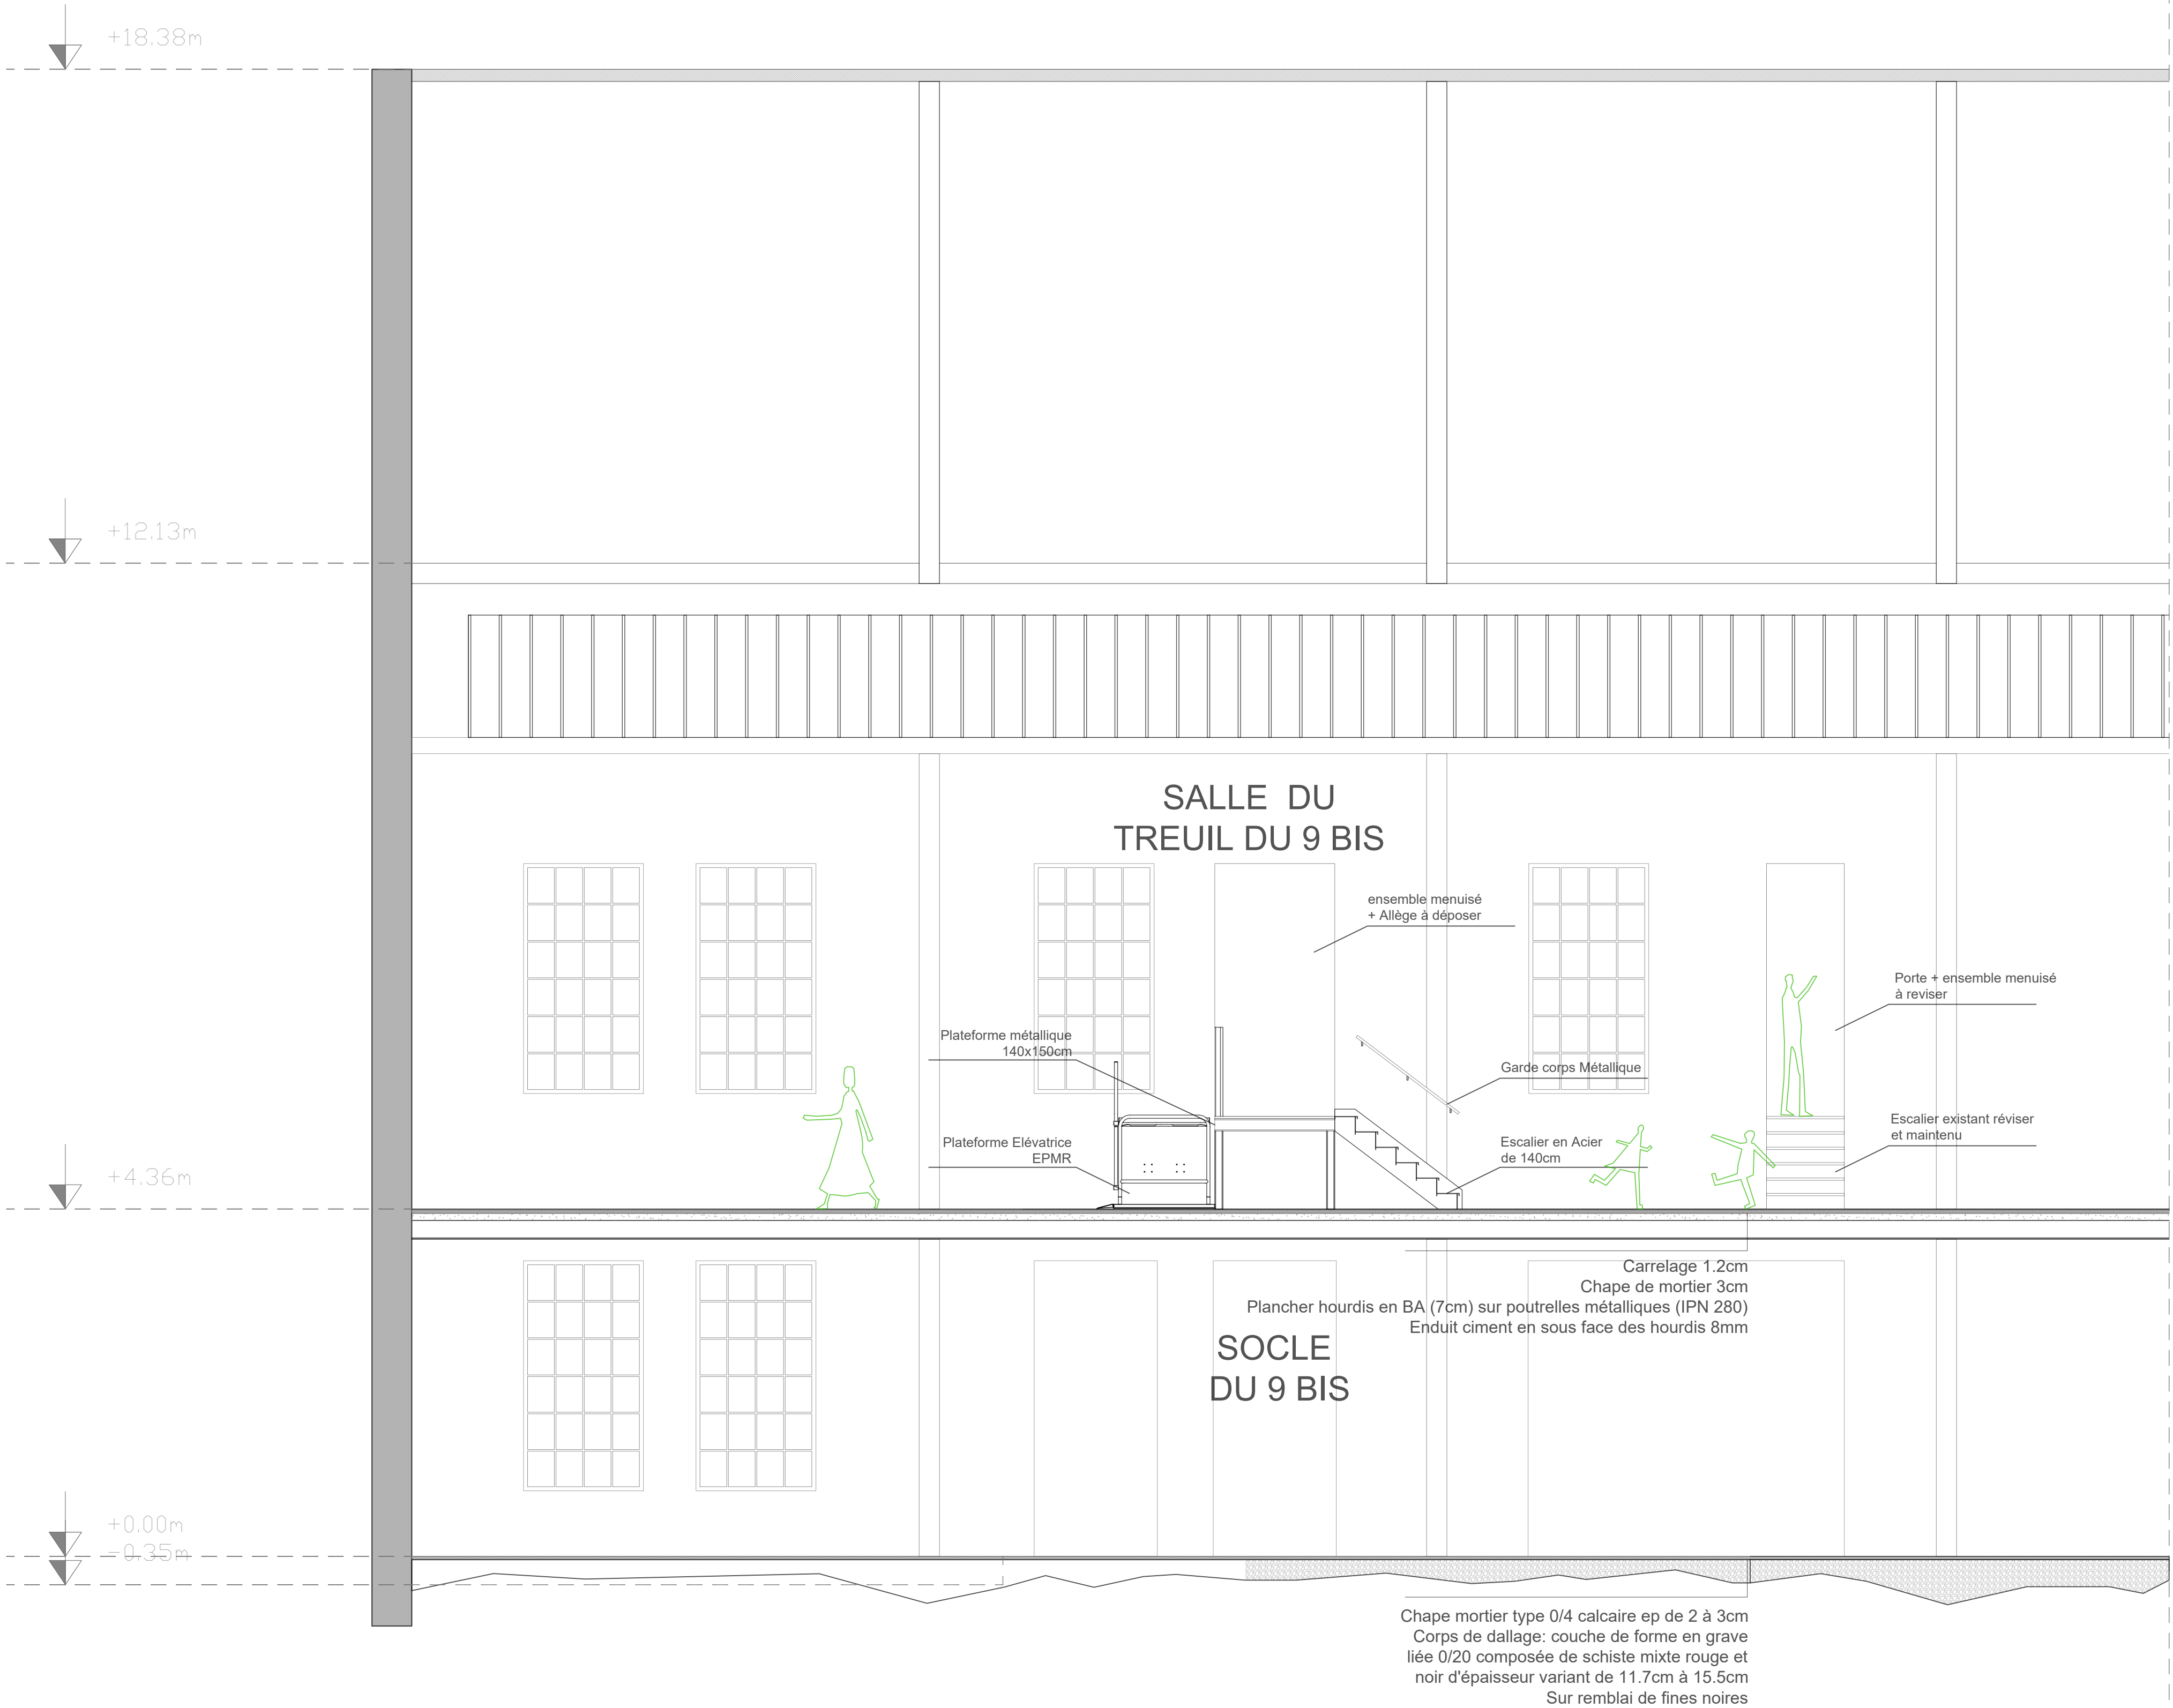

VILLE DE OIGNIES

travaux de sécurisation du parcours patrimonial
travaux de valorisation du site 9/9bis



MAITRE D'OUVRAGE	CACH 42, boulevard Schweitzer BP129 62 153 Hémin-Beaumont Cedex
MAITRISE D'OEUVRE	SALT d'Architecture BUREAU VOLANT 10bis rue du moulin Tonton - 59200 TOURCOING atelier@schelouff-architecture.com - 369 03 20 225 343
Architecte du Patrimoine	S&L&R d'Architecture FEAUSSON GAGNAT GOULOIS 42, rue de la République 42400 SAINT CHAMOND contact@croiseedarchi.fr
BET Fluides	BIOCIM 11 rue Le Clos Dauchet - 62980 VERMELES contact@bet-biocim.com
BET STRUCTURE	BERNARD FRANCOIS EXPERTISE 50 Rue de Marquilles 59000 LILLE
Bureau de contrôle	DEREA Zone Industrielle du 14 juillet - Rue Pierre et Marie Curie 62223 Saint Laurent Blangy
Coordinateur SPS	COBAT COPEV Parc tertiaire du Ratois - Bâtiment B - Route de Oignies 62710 COURRIERES

Indices	Dates	Modifications	Planche n°	
			8	PRO
				ELEVATION
				ESCALIER
			Echelle : 1/50	

